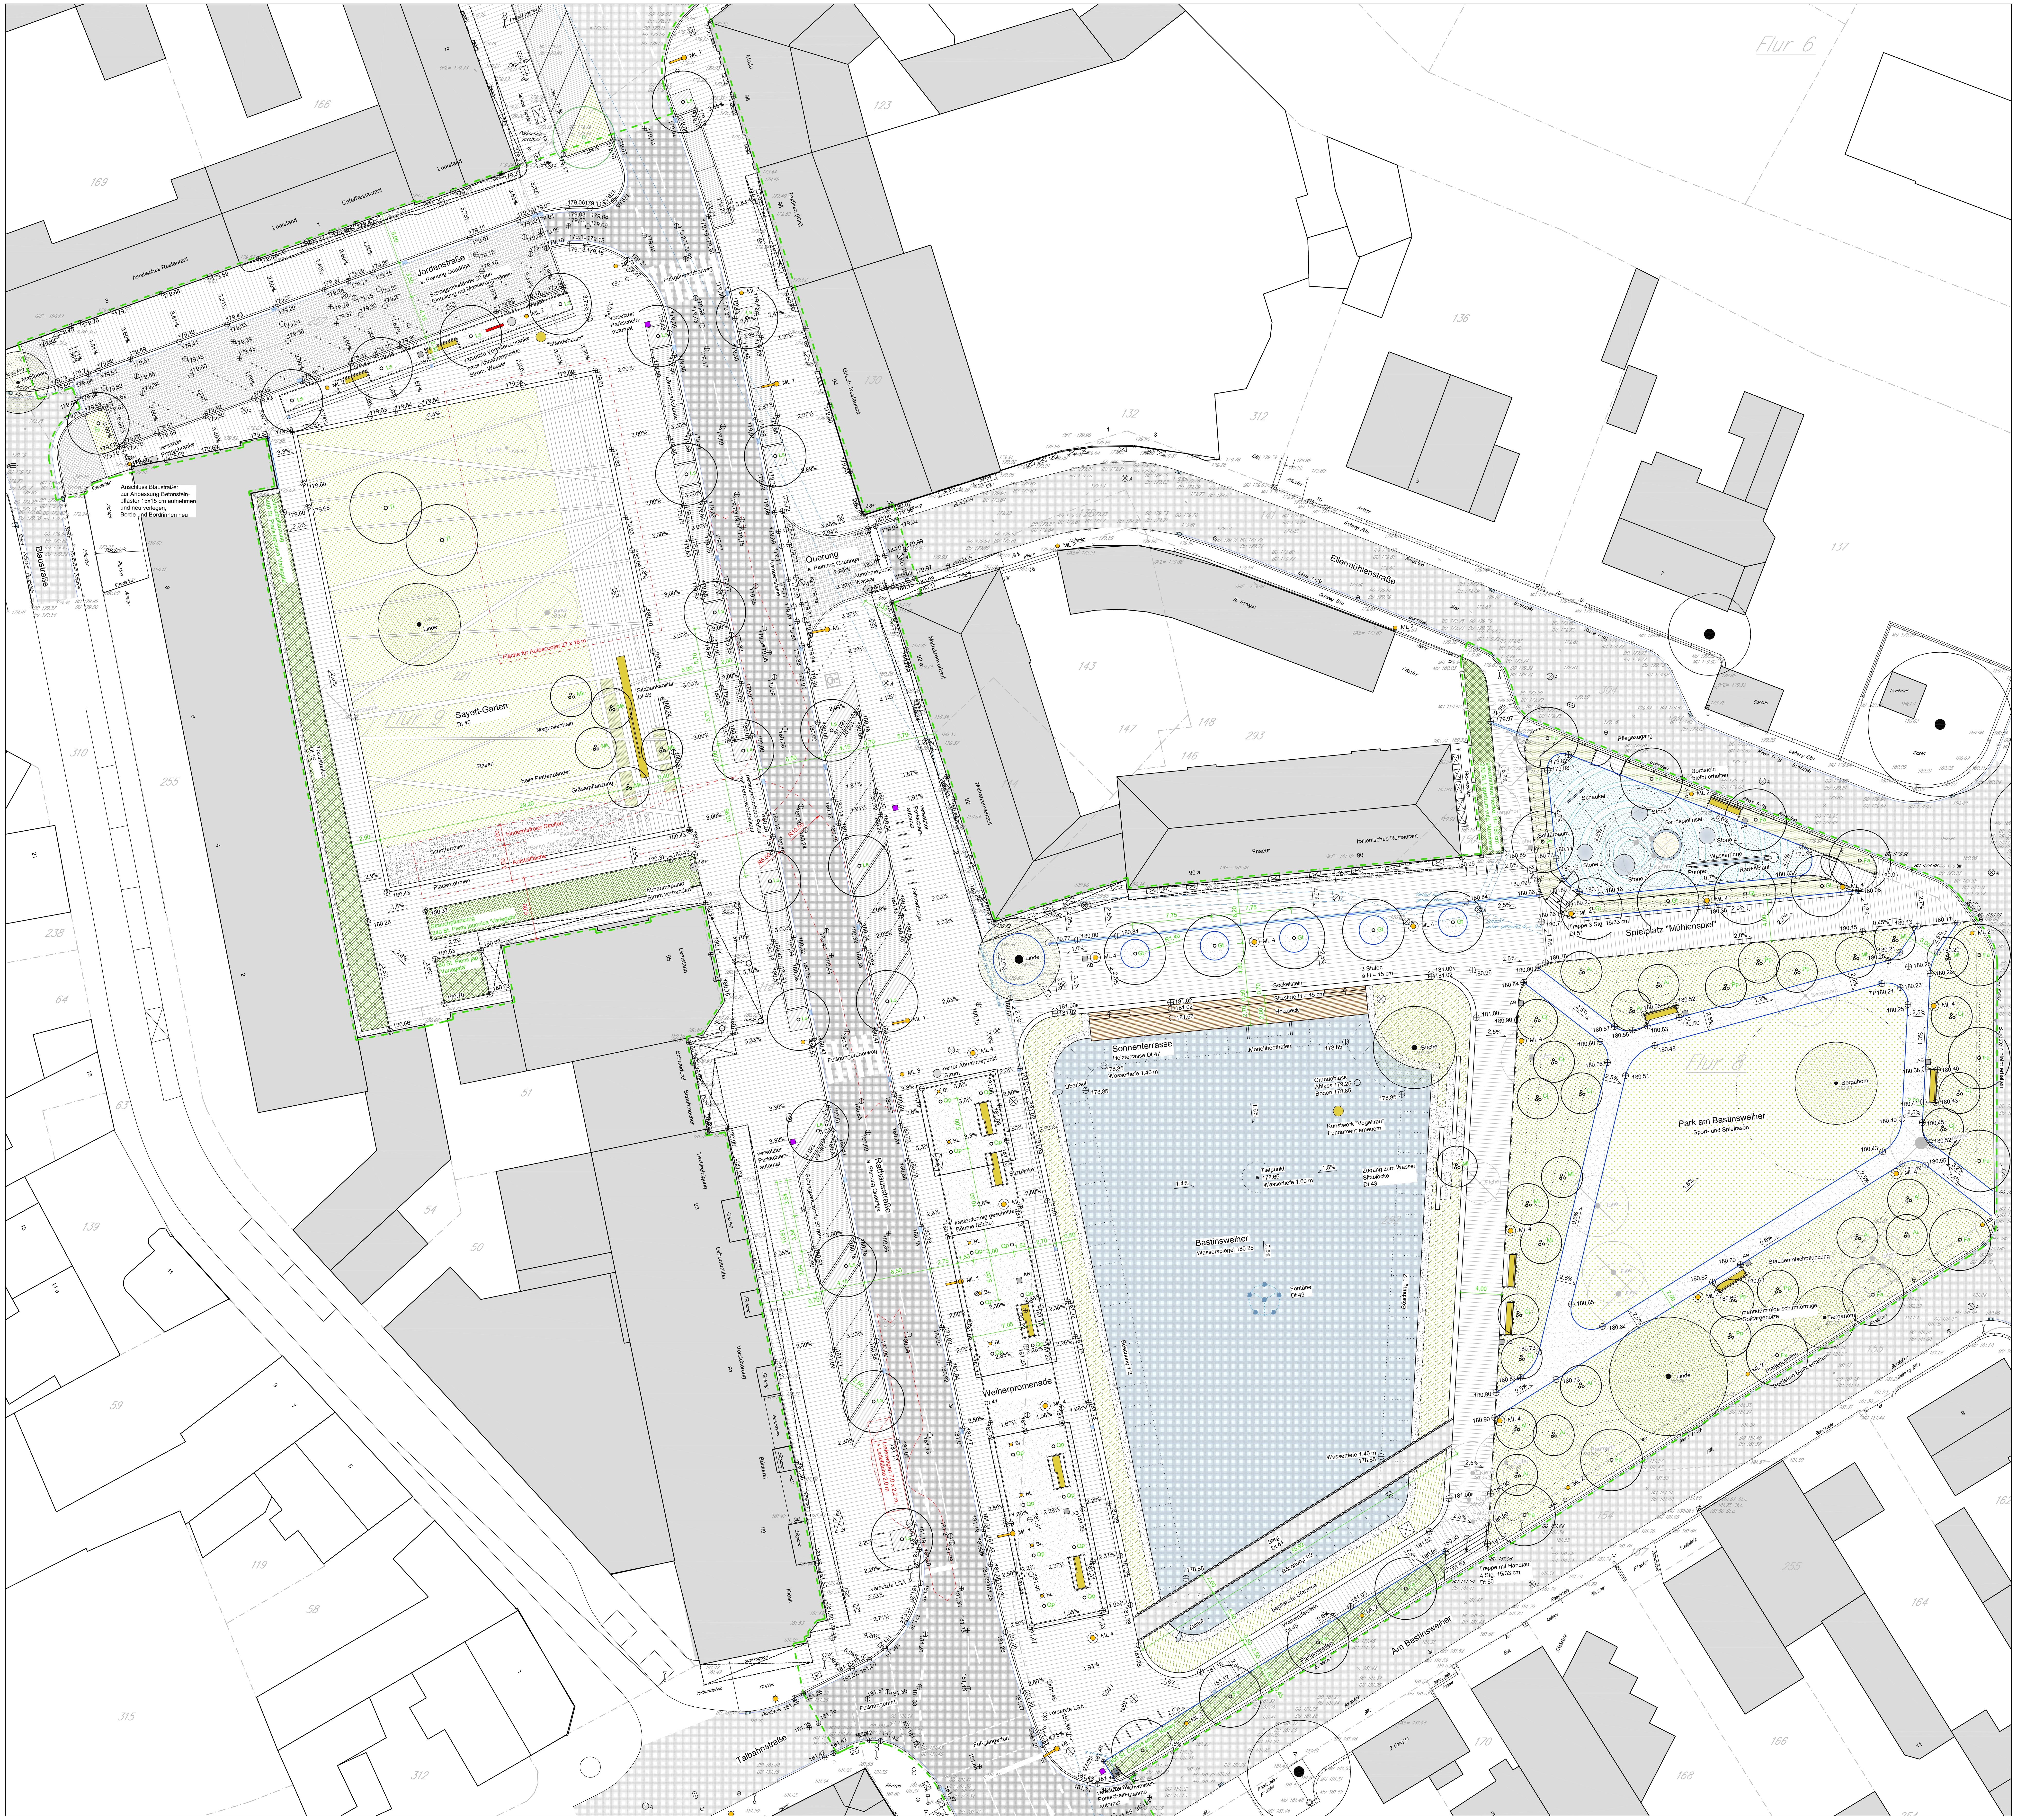

Legende:

Beläge:
- Asphalt – Planung IG Quadriga
- Betonplattenbelag 60x40 cm – Gehwege – Planung IG Quadriga, Dt 01, Dt 02
- Betonpflasterbelag 30x20 cm – Parkplätze – Planung IG Quadriga
- Betonpflasterbelag 40x20 cm – Jordanstraße, Querung Ellermühlenstr. – Planung IG Quadriga
- Betonpflasterbelag 15x15 cm – Anschluss Blaustraße – Planung IG Quadriga
- Wassergebundene Wegedecke – Dt 04, Dt 05
- Plattenbelag und Bänderung "Sayett-Garten" – Dt 40
- Holzterrasse – Dt 47
- Kunststoffbelag (Fallschutz) – Dt 05
- Spielsand – Spielgerät "Runder Sandkasten"
- Einfassung durch Bordsteine an Straße – Planung IG Quadriga
- Einfassung durch Unterflurbord – Dt 13, Dt 14
- Einfassung durch Stahlkanten – Dt 10, Dt 11, Dt 12
- Baumscheiben mit Abdeckrosten – Dt 53, Dt 35
- Baumscheiben mit Splittabdeckung – Dt 11, Dt 34

Entwässerung:
- Straßenabläufe/Bordrinne – Planung IG Quadriga
- Plattenrinne mit Punktabläufen – Dt 21, Dt 22
- Kastenrinnerinne – Dt 20

Vegetation:
- Rasen – Dt 32
- Schotterrasen – Dt 03
- Geschnittene Hecke – Dt 31
- Strauchpflanzung, bodendeckend – Dt 31
- Gräserpflanzung (Sayett-Garten, Spielplatz) – Dt 30
- Gräser- und Staudenpflanzung (flächig am Weiherufer - Ufergarten) – Dt 30
- Gräser- und Staudenpflanzung (Staudenmischpflanzung) – Dt 30

Pflanzung Bäume:
- Fa – Fraxinus americana 'Skyline'
- Gt – Gleditsia triacanthos 'Skyline'
- Ls – Liqudambar styraciflua 'Worplesdon'
- Pt – Paulownia tomentosa
- Qp – Quercus palustris
- Si – Sorbus intermedia
- Ti – Tilia x intermedia 'Pallida'

Pflanzung mehrstämmige Solitärgehölze:
- Al – Amelanchier lamarckii
- Cj – Cercidiphyllum japonicum
- Mk – Magnolia kobus
- Ml – Magnolia x loebneri 'Merrill'
- Pp – Parrotia persica

- Baum Bestand - Fällung
- Baum Bestand – Baum während der Arbeiten schützen!

Beleuchtung (s. auch Planung Regionetz):
- ML 1 – Mastleuchte Typ 1 – Rathausstraße
- ML 2 – Mastleuchte Typ 2 – Seitenstraßen
- ML 3 – Mastleuchte Typ 3 – Fußgängerüberweg
- ML 4 – Mastleuchte Typ 4 – Grünanlagen
- BL – ggf. Bodeneinbaustrahler – Weiherpromenade

Einbauten / Ausstattung:
- Sitzbank mit zwei Rückenlehnen – Dt 42
- Sitzbank mit einer Rückenlehne – Dt 41
- Fahrradanlehnbügel – Dt 52
- AB – Abfallbehälter
- Absperrpoller herausnehmbar
- Stabgitterzaun Spielplatz

Sonstiges:
- Böschung
- Bearbeitungsgrenze Freianlagen
- Grundstücksgrenze
- × 50,56 – Höhen Bestand
- ⊕37,42 – Höhen Planung
- 2,5% – Gefälle

Legende Vermessung:
- Verkehrsschild
- Hinweisschild
- Automat
- Ampel
- Gully
- Wasserschieber
- Hydrant Ul
- Kanaldeckel
- Gasschieber
- Laterne
- Bank
- Abfalleimer

Änderung	Zeichen	Index	Datum
-	KG	-	-

Plannummer:

15-009	-	AP	-	LP01	-	01-200-v
Projektnummer	-	Leistungsphase	-	DokArt / LF NR DokArt	-	LF NR Layout / Maßstab / Index

Projektübersicht:

Plangrundlage Architekten: -

Projekt:

Freianlagen Bastinsweiher, Stolberg

Bauherr:
Kupferstadt Stolberg
Rathausstraße 11-13
52222 Stolberg
Telefon: 02402/13-0
Telefax: 02402/13-333

Landschaftsarchitekt:
club L94
Landschaftsarchitekten GmbH
Zechenstraße 11
51103 Köln
T +49 221 789 95 02 0
F +49 221 789 95 02 11
info@club194.de
club194.de

Umlegung Graben:
Ingenieurgesellschaft Quadriga mbH
Monnetstraße 24
52146 Würselen
Tel.: 0 24 05 / 8 02 90-0
Fax: 0 24 05 / 8 02 90-29
e-mail: info@IQ-mbH.de
www.IQ-mbH.de
Freianlagen-, Straßen-, Wegeplanung • Kanalisations-, Entwässerungsplanung
Bauleitung und Bauüberwachung • SIGe-Koordination • Baugrundgutachten
Hydrogeologische Gutachten • Altlastengutachten • Gefährdungsabschätzungen

Darstellung:

Übersichtsplan

Anlage zum LV

Leistungsphase:

Ausführungsplanung

Datum Planerstellung:	Ersteller:	Blattgrösse:	Maßstab:	Datum Vorabzug/Index:	Zeichen:	Vorabzug/Index:
23.11.2015	KG	119x90cm	1:200	01.12.2015	KG	Vorabzug

Bauherr:	Architekt	Landschaftsarchitekt
Ort / Datum / Unterschrift / Stempel	Ort / Datum / Unterschrift / Stempel	Ort / Datum / Unterschrift / Stempel

Der Inhalt des Plans ist urheberrechtlich geschützt. Veränderungen und Kopien bedürfen der Zustimmung des Verfassers.